


POS	Q.	BESCHREIBUNG	ABMESSUNGENMM			
01-LEGENDE						
1	1	SCHIEBETÜRESCHRANK	1160	960	760	
2	1	FLÜGELTÜRSCHRANK	800	960	760	
3	1	GERÄTESCHRANK UNTEN OFFEN	1440	660	760	
4	1	SCHUBLADENSCHRANK 3 LADEN	400	660	760	
5	1	NORMSCHALENSCHRANK	400	660	760	
6	1	FLÜGELTÜRSCHRANK	800	660	760	
7	1	FLÜGELTÜRSCHRANK	800	660	760	
8	1	ARBEITSPLATTE	0	0	40	
9	1	GRILL HART-VERCHROMT	700	600	40	
10	1	CERANFLÄCHE	350	650	15	
11	2	GESCHWEISTES WASCHBECKEN 500 X 400 X 300	500	400	300	
12	1	ARMATUR EINL LOCH 250 MM	0	0	0	
13	1	WANDHÄNGESCHRANK MIT SCHIEBETÜREN	1400	400	600	
14	1	SALAMANDER	600	500	500	
15	1	WANDBORD MIT FKXKONSOLEN	600	600	0	
16	1	ABZUGSWANDHAUBE	2300	900	425	
17	1	JOKER MIT 2-3	520	640	702	
18	1	SPÜLMASCHINE	600	600	820	

Ansicht

Auf Füße mit Sockelblende

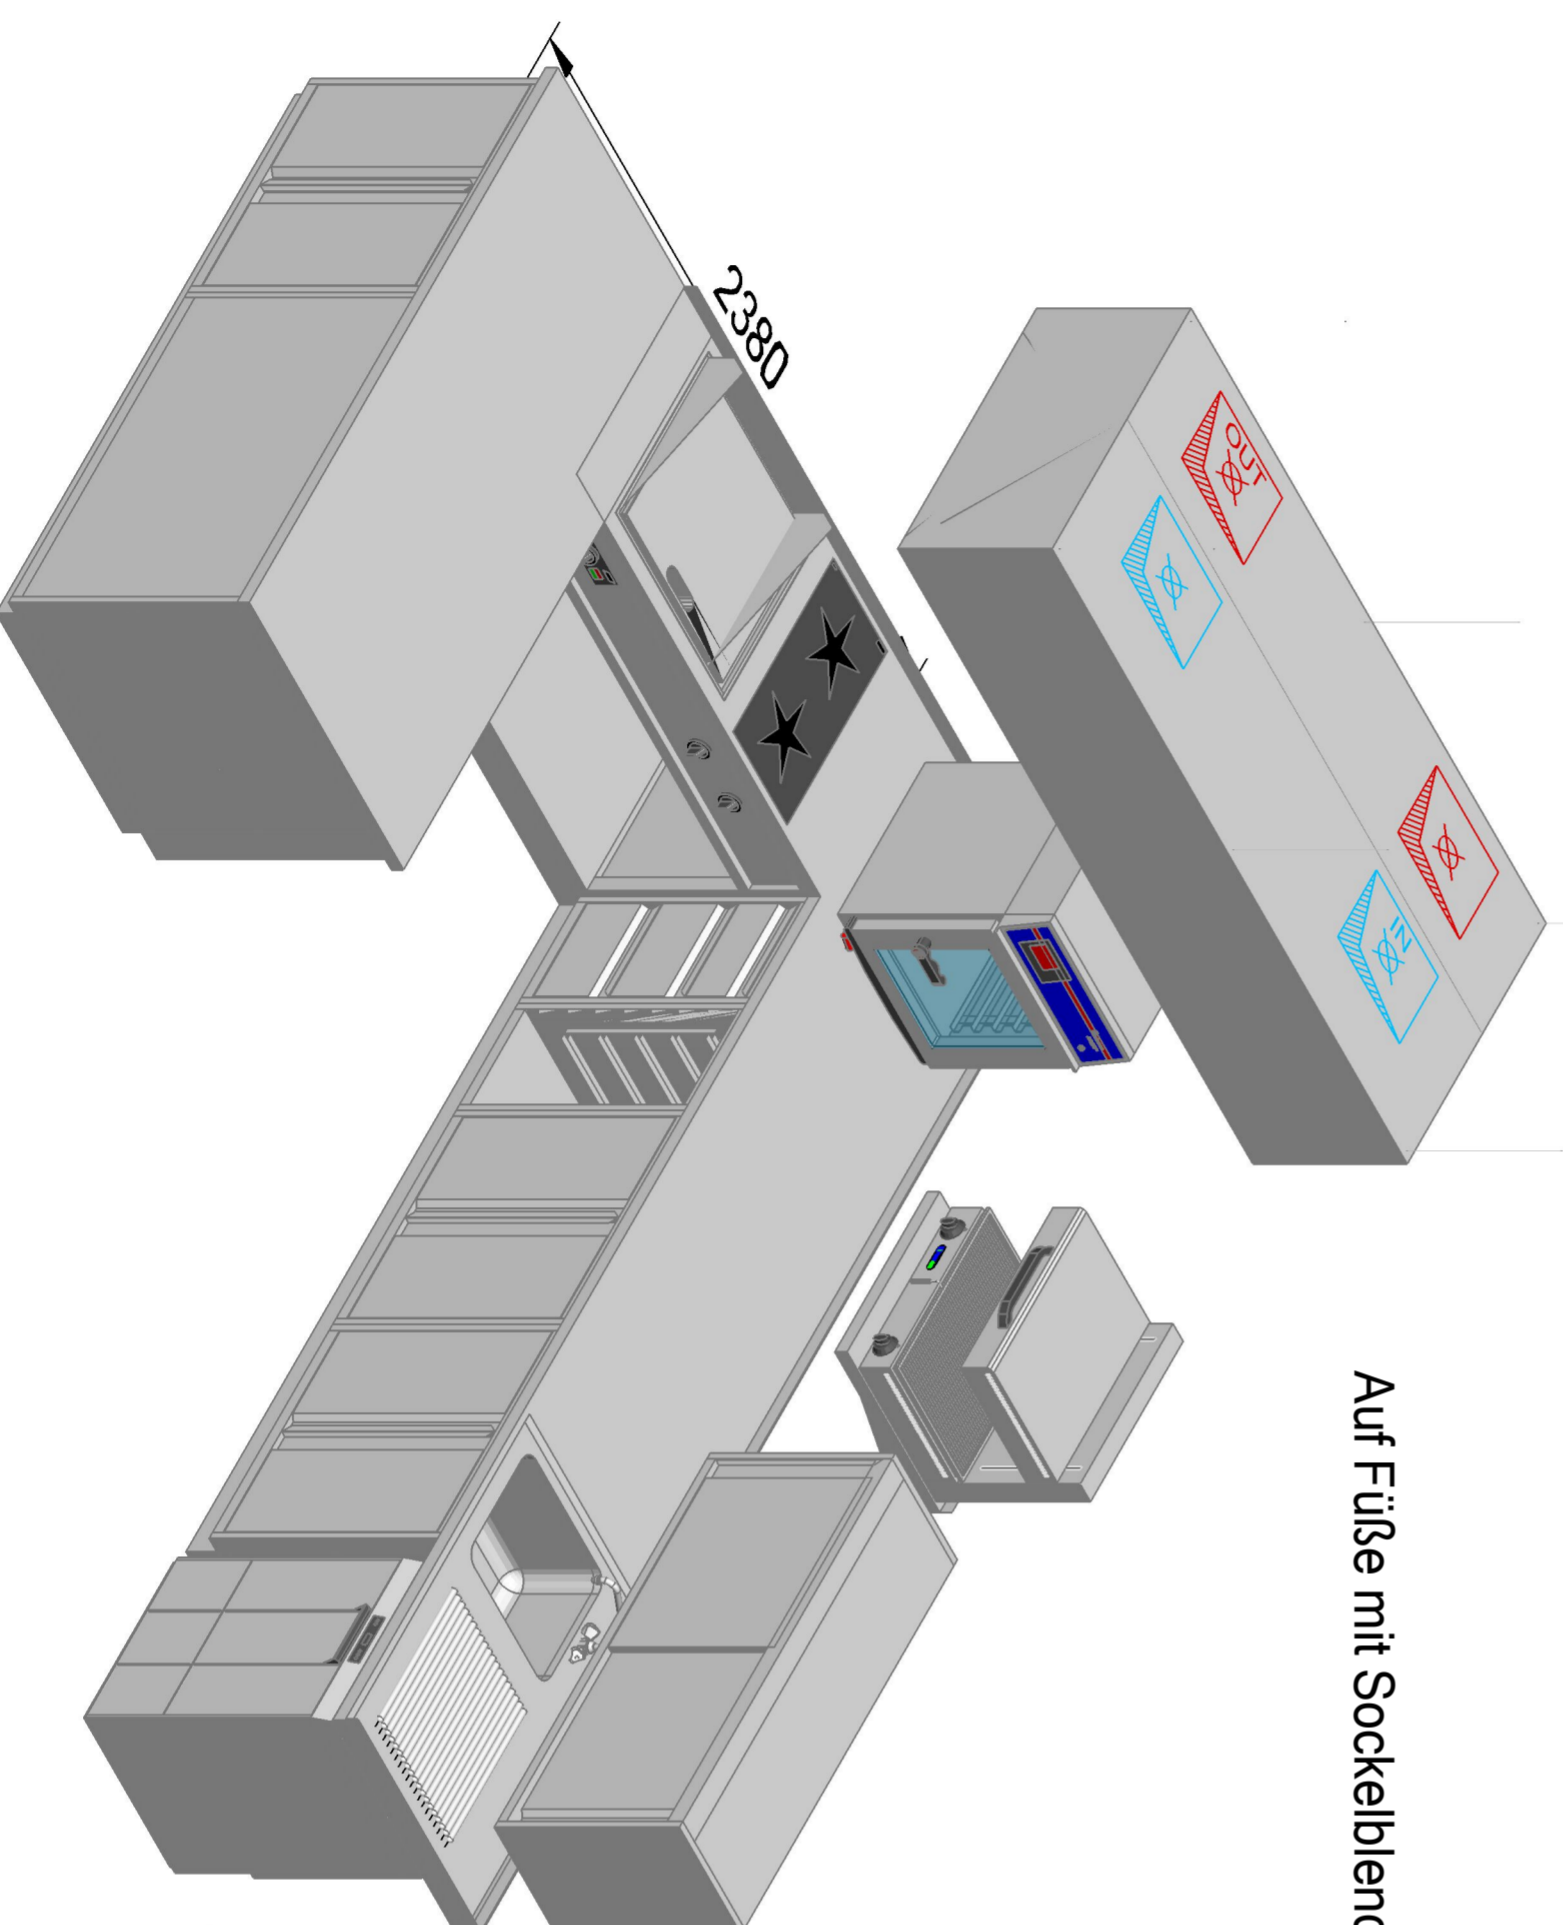

Dieser Plan ist das geistige Eigentum des Verfassers. Dieser Planungsvorschlag dient als Grundlagensvisualisierung und Flächenbedarfsbestimmung für den Auftraggeber sowie Eingabe bei den Behörden durch den Auftraggeber, sowie der Kostenermittlung. Erhält der Projektverfasser im nachhinein keinen Lieferauftrag zu diesem Projekt, erklärt sich der Auftraggeber bereit, dem Projektverfasser ein Honorar von 3% vom Nettoangebot zum errechneten Lieferumfang zu bezahlen. Der Auftraggeber bestätigt diesen Plan erhalten zu haben. Datum + Unterschrift:

<h1 style="margin: 0;">PKNZ</h1> <p style="margin: 0; font-size: small;">GASTROPROFIS</p>		Massstab: 1:50	Format: A2
		Entwurfssplan Kücheneinrichtung ELEKTRO SANITÄR KÄLTE	
Bearbeitet:	Datum:	Name:	Projekt:
Geprüft:			Pier 7
Revision:			
a.:			
b.:			
c.:			
Klaus Nikolaus Pfeiffer Teichweg 2e/5/5 A-3170 Hainfeld Tel: +43 (0) 699/19610729 www.pknz.at			Plan-Nr.: 15.03.2017
ALLE MASSE SIND DURCH DEN AUFTRAGGEBER BEZUEHMEN PROJEKTES ZU KONTROLLIEREN. WV. UNSTÄNDIGKEITEN SIND DEM VERFASSER UMGEHEND ZU MELDEN			