Massstab 1:25

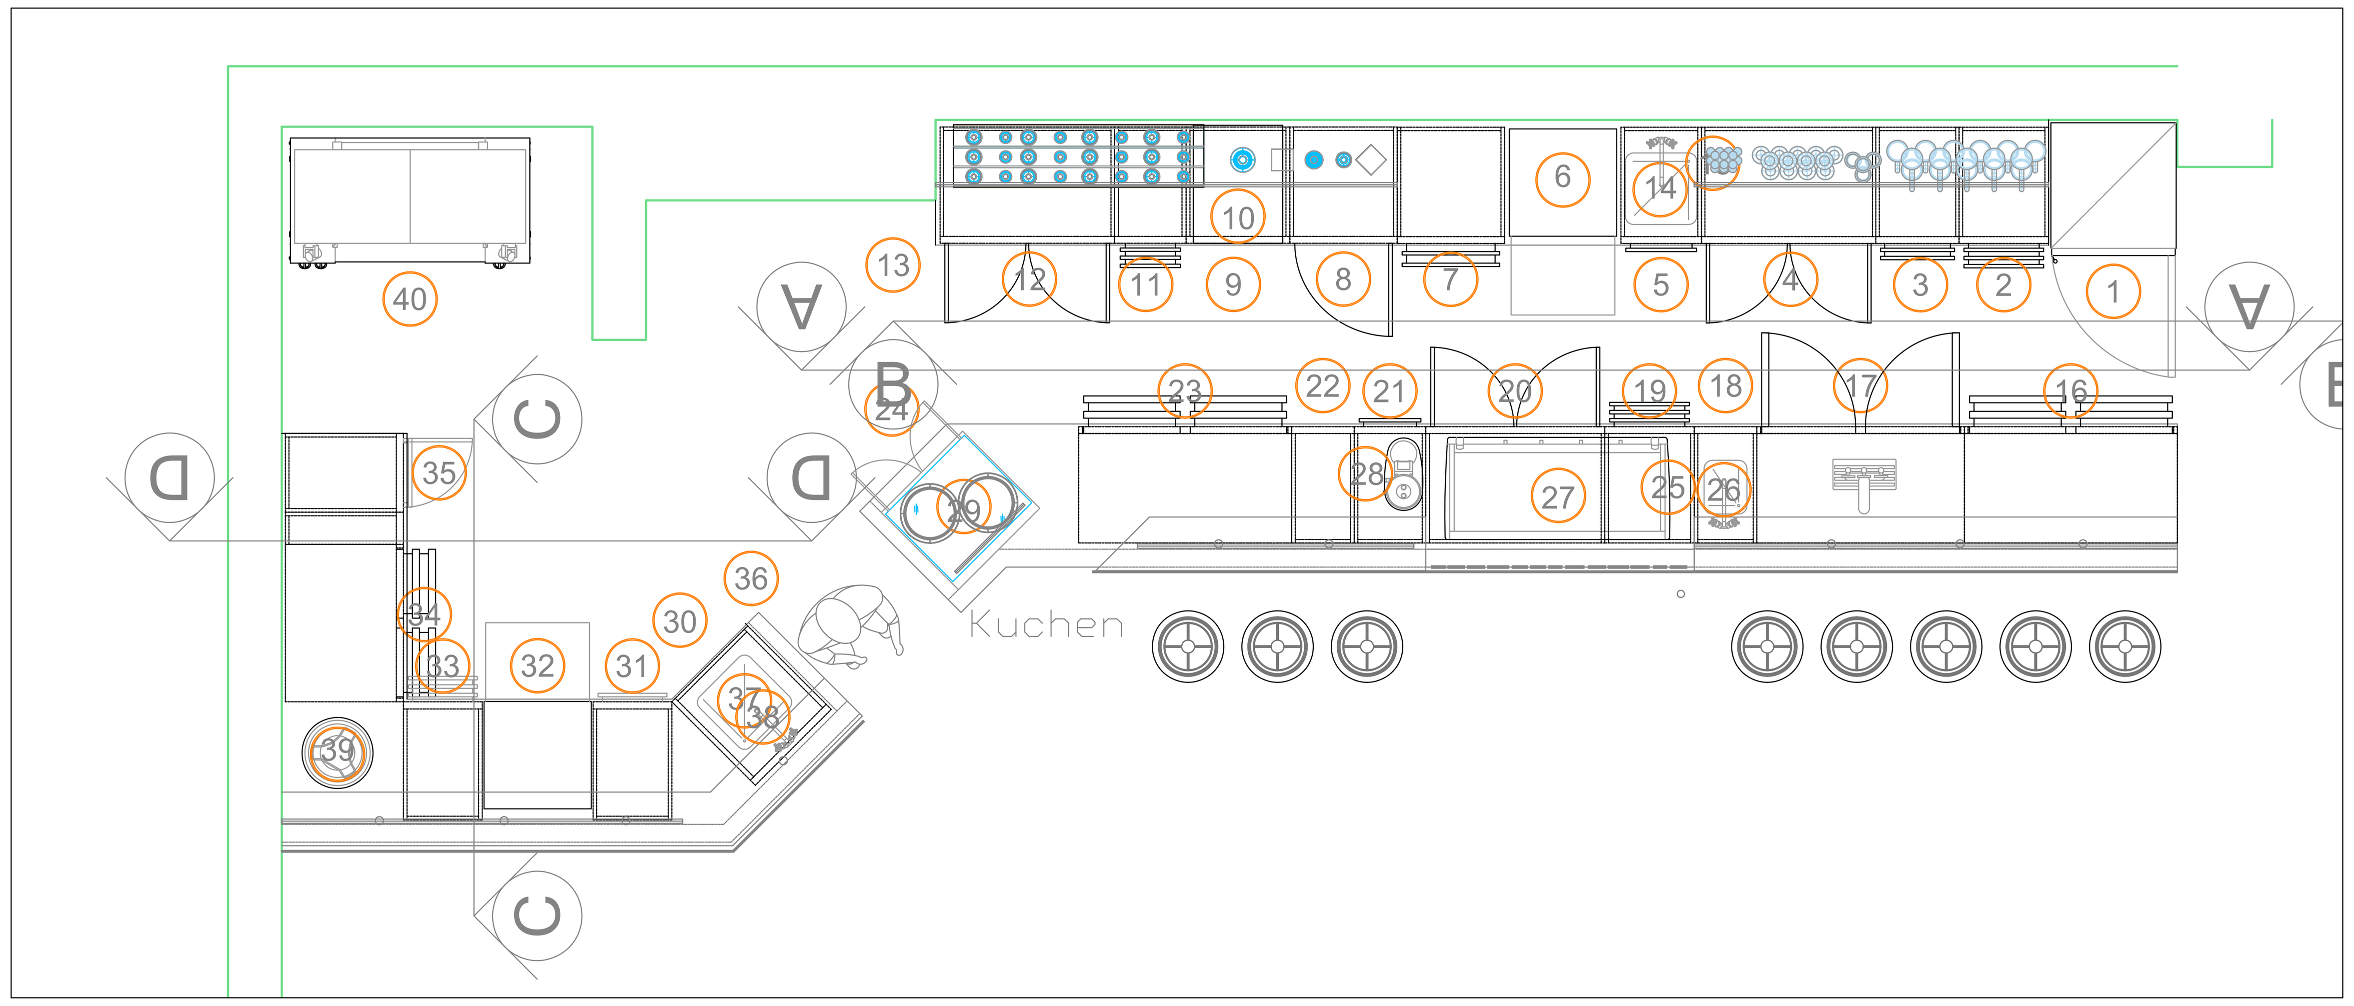

Ansicht

Ansicht

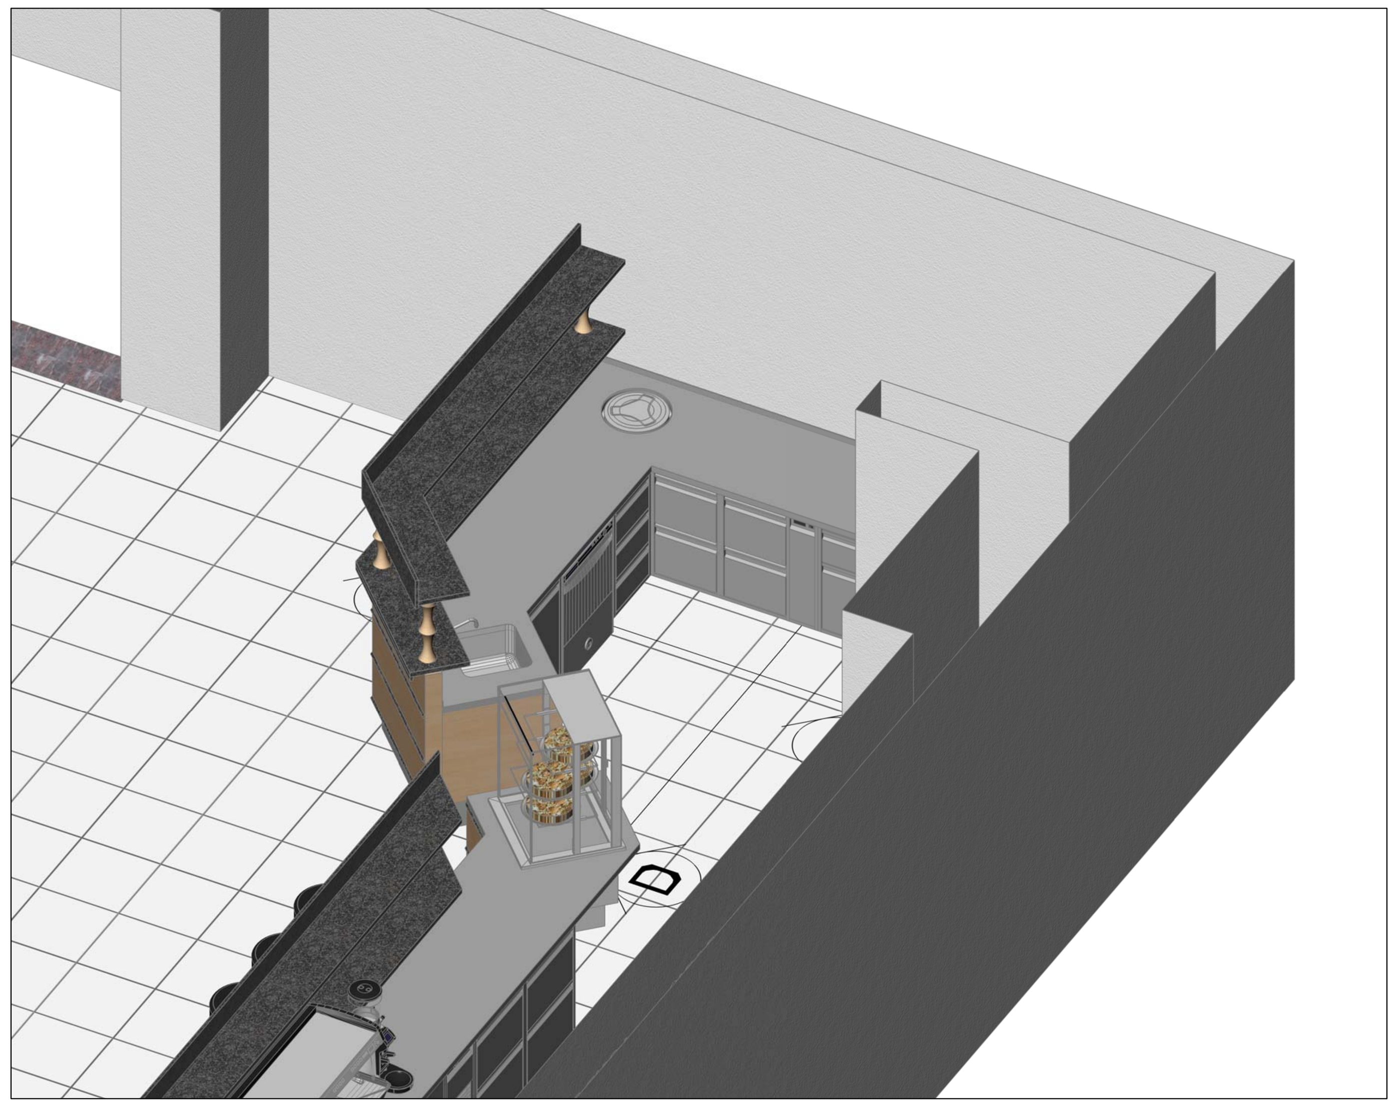

POS	Q.	BESCHREIBUNG	ABMESSUNGEN MM		
		01-LEGENDE			
1	1	WEINSCHRANK MOD. WTES 5972 FÜR PRÄSENTATION UND OFFENAUSSCHANK	700	742	1920
2	1	SCHUBLADENSCHRANK MIT 3 SCHUBLADEN	500	650	825
3	1	ROTWEINSCHRÄNKE ISOLIERT MIT 2 VOLLAUSZUGSSCHUBLADEN	465	650	825
4	1	DOPPELDREHTÜRSCHRANK	975	650	825
5	1	MÜLLKIPPERSCHRANK MIT BLENDE	450	650	825
6	1	GLÄSERSPÜLMASCHINE UC-L	600	600	820
7	1	GLÄSERKORBSCHRANK	600	650	825
8	1	SCHNAPSTIEFKÜHLERSCHRANK	600	650	825
9	1	EINBAUSCHRANK FÜR EISWÜRFELBEREITER	580	650	825
10	1	EISWÜRFLER	500	660	690
11	1	SCHUBLADENSCHRANK MIT 3 SCHUBLADEN	400	650	825
12	1	DOPPELDREHTÜRSCHRANK	975	650	825
13	1	ARBEITSPLATTE	0	0	0
14	1	GESCHWEISTES WASCHBECKEN 400 X 400 X 250	400	400	250
15	1	ARMATUR EIN LOCH 250 MM	0	0	0
16	1	GETRÄNKEKÜHLTHEKE OHNE INSTALLATIONSSCHACHT UND 2X2 LADEN	1190	650	825
17	1	GETRÄNKEKÜHLTHEKE OHNE INSTALLATIONSSCHACHT	1160	650	825
18	1	MASCHINENFÄCHER	350	650	825
19	1	SCHUBLADENSCHRANK MIT 3 SCHUBLADEN	500	650	825
20	1	DOPPELDREHTÜRSCHRANK	1000	650	825
21	1	MÜLLKIPPERSCHRANK MIT BLENDE	400	650	825
22	1	MASCHINENFÄCHER	350	650	825
23	1	GETRÄNKEKÜHLTHEKE OHNE INSTALLATIONSSCHACHT UND 2X2 LADEN	1190	650	825
24	1	ARBEITSPLATTE	0	0	0
25	1	GESCHWEISTES WASCHBECKEN 300 X 240 X 150	300	240	150
26	1	ARMATUR EIN LOCH 250 MM	0	0	0
27	1	4-GRUPPIGE AUTOMATISCHE ESPRESSOKAFFEEMASCHINE	1255	570	565
28	1	ELEKTRONISCHE KAFFEEDOSIERMÜHLE MIT DIREKT- FRISCHMAHLUNG	220	400	620
29	1	UMLUFTKÜHLVITRINE VORNE OFFEN, BEDIENUNGSSEITIG MIT FLÜGELTÜREN,	643	610	800
30	1	OFFENER SCHRANK	600	660	760
31	1	MÜLLKIPPERSCHRANK	440	660	760
32	1	GESCHIRRSPÜLMASCHINE UC-L	600	600	820
33	1	SCHUBLADENSCHRANK MIT 3 SCHUBLADEN	440	660	760
34	1	GN-KÜHLTISCH MIT INSTALLTIONSFACH 2X2 LADEN	1060	660	760
35	1	DREHTÜRSCHRANK MIT SCHUBLADE	440	660	760
36	1	ARBEITSPLATTE	0	0	0
37	1	GESCHWEISTES WASCHBECKEN 400 X 400 X 250	400	400	250
38	1	ARMATUR EIN LOCH 250 MM	0	0	0
39	1	EINBAURÖHRE UNIV.ERRV-H-190-320-685'2010	397	397	685
40	1	WRASEN ABSAUGMODUL FÜR 2 BLANCO COOK AUFTISCHGERÄTE	1338	700	1354

Ansicht A-A Massstab 1:25

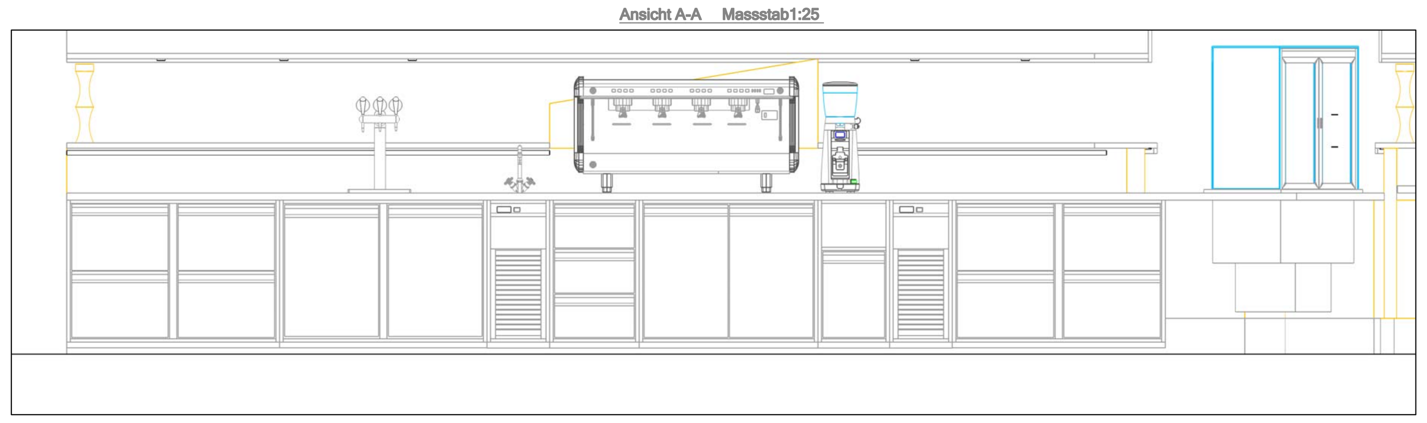

Ansicht B-B Massstab 1:25

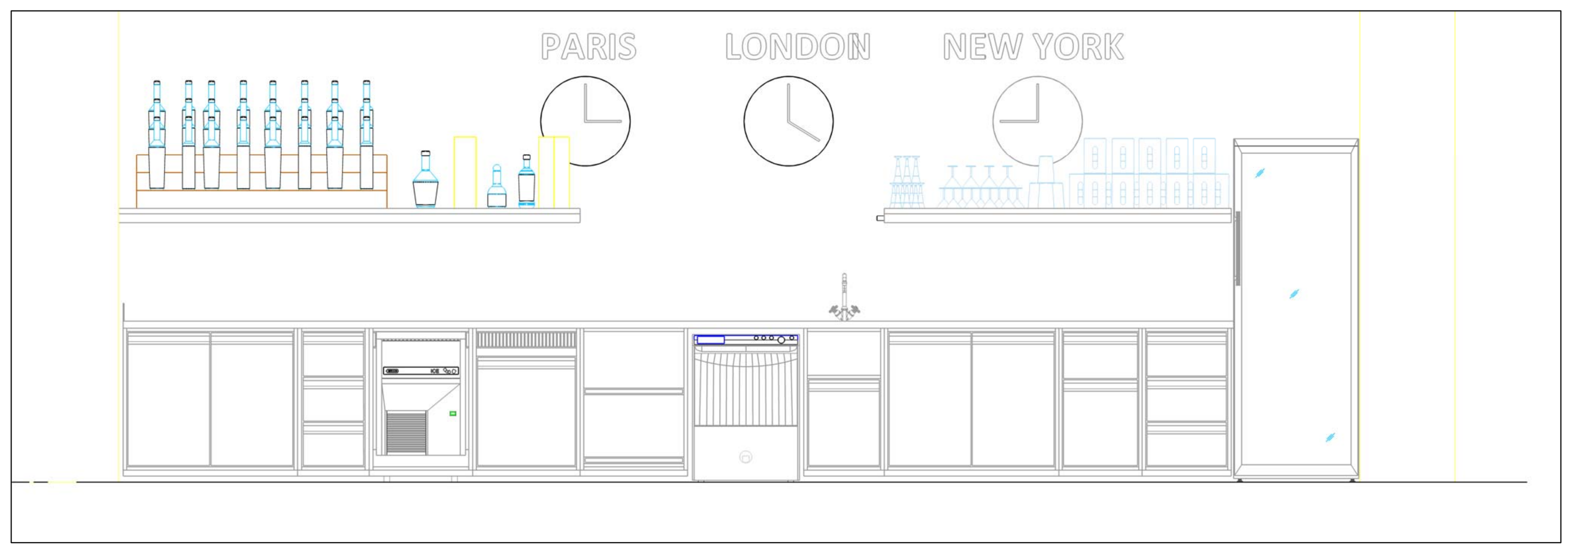

Ansicht C-C Massstab 1:25

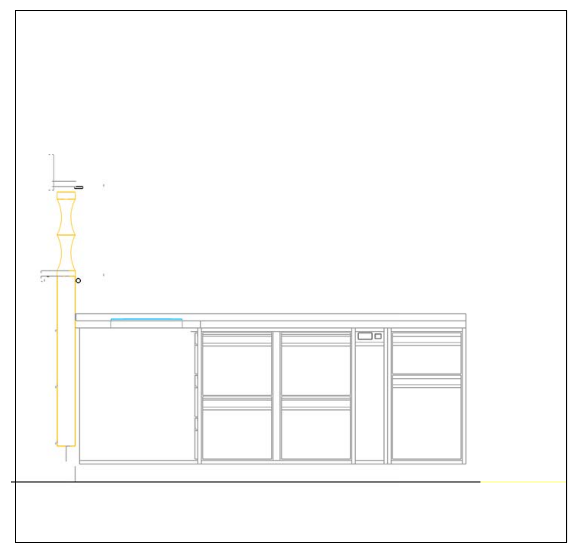

Ansicht D-D Massstab 1:25

Dieser Plan ist das geistige Eigentum des Verfassers. Dieser Planungsvorschlag dient als Grundlagenvisualisierung und Flächenbedarfsermittlung für den Auftraggeber sowie Eingabe bei den Behörden durch den Auftraggeber, sowie der Kostenermittlung. Erhält der Projektverfasser im nachhinein keinen Lieferauftrag zu diesem Projekt, erklärt sich der Auftraggeber bereit, dem Projektverfasser ein Honorar von 3% vom Nettoangebot zum errechneten Lieferumfang zu bezahlen. Der Auftraggeber bestätigt diesen Plan erhalten zu haben. Datum + Unterschrift: ....

Massstab: 1:25 Format: A0

Entwurfssplan Kücheneinrichtung
ELEKTRO SANITÄR KÄLTE

	Datum:	Name:
Bearbeitet:	09092017	PKN
Geprüft:	.	.

Revision:
a: .
b: .
c: .

Projekt:
.
.
.
.

Plan-Nr.: 09092017

ALLE MASSE SIND DURCH DEN AUTRAGGEBER DES BENANNTEN PROJEKTES ZU KONTROLLIEREN, WV. UNSTIMMIGKEITEN SIND DEM VERFASSER UMGEHEND ZU MELDEN